
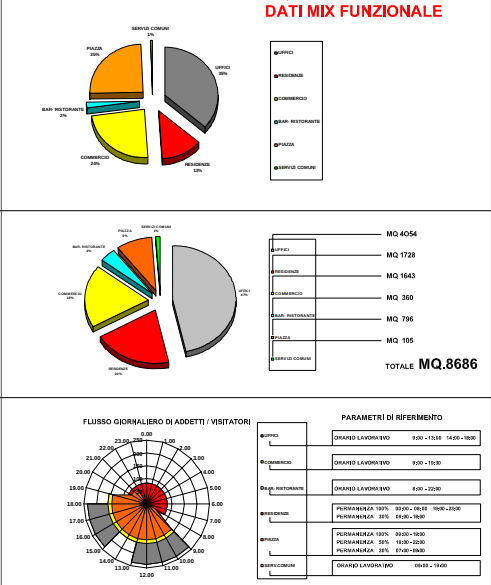
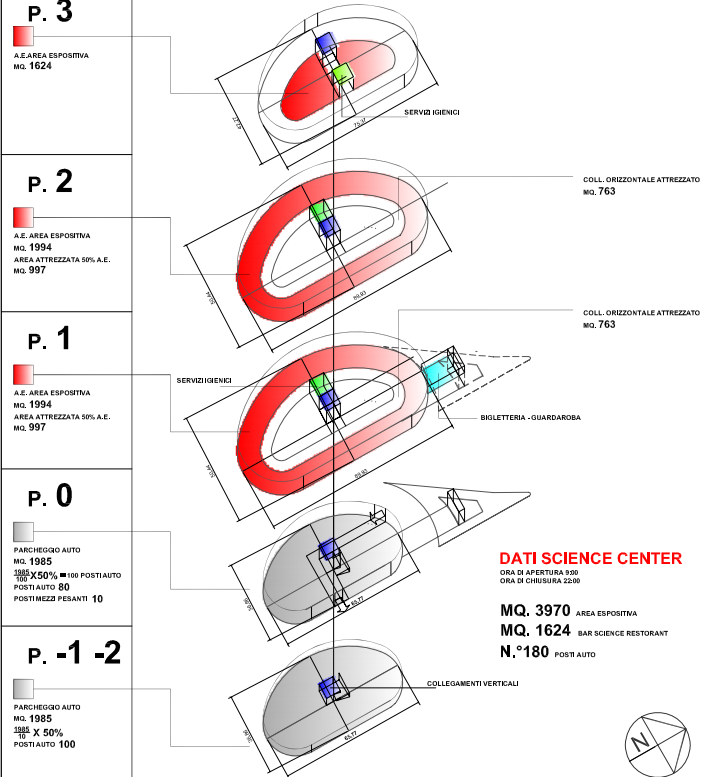


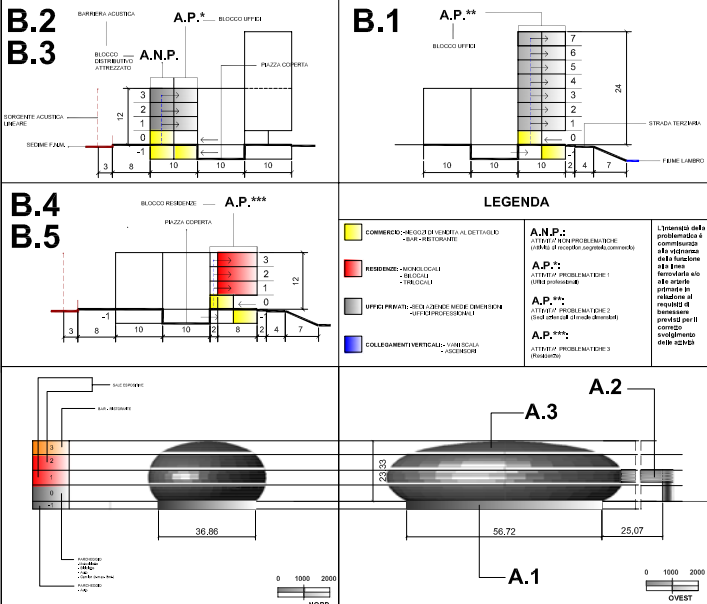

DESTINAZIONI D'USO PREVISTE

- COMMERCIO
- BAR- RISTORANTE
- SERVIZI COMUNI
- GALLERIA
- OPEN SPACE
- COLLEGAMENTI VERTICALI
- UFFICI TIPO A
- UFFICI TIPO B
- A.P.A AREA POLIFUNZIONALE ATTREZZATA
- RESIDENZE TIPO A
- RESIDENZE TIPO B
- RESIDENZE TIPO C

P. 4..7

MQ. 788

P. 3

MQ. 1023

MQ. 576

P. 2

MQ. 1023

MQ. 576

P. 1

MQ. 1023

MQ. 576

P. 0

MQ. 197

MQ. 540

MQ. 360

MQ. 45


MQ. 100

P. -1

MQ. 1103

MQ. 60

MQ. 696

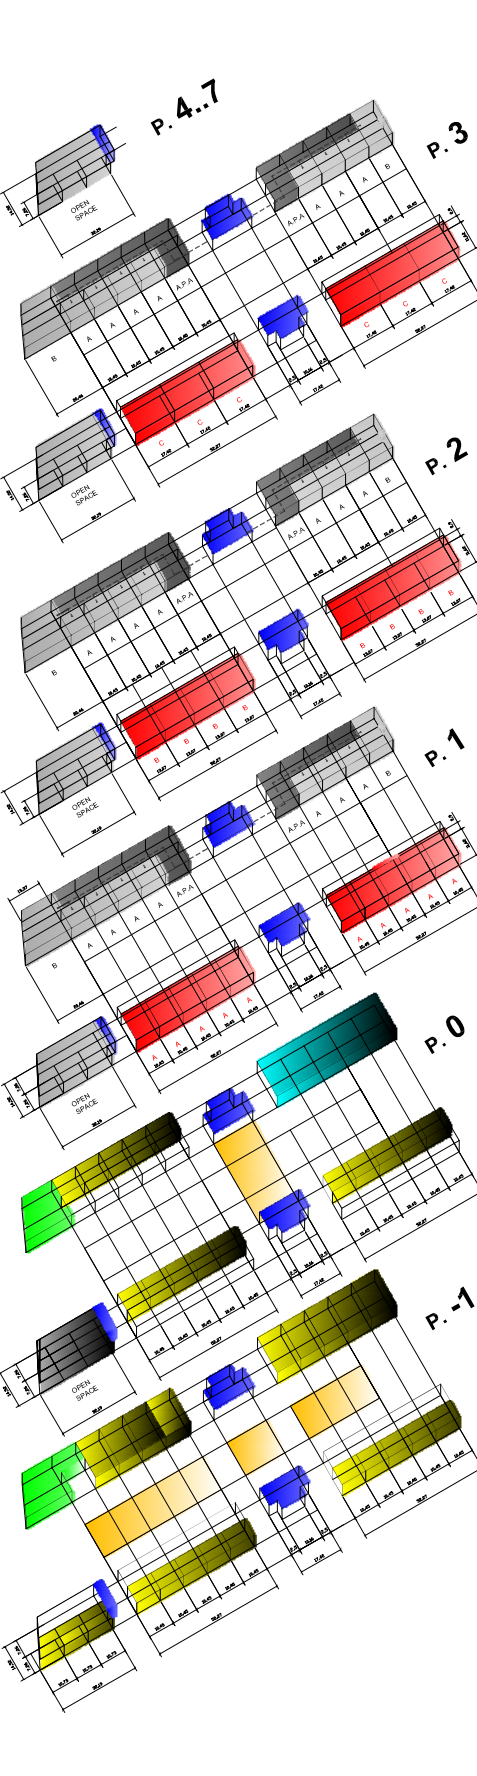

P. 4..7

FUNZIONE SUPERFICI

P. 3

FUNZIONE SUPERFICI

P. 2

FUNZIONE SUPERFICI

P. 1

FUNZIONE SUPERFICI

P. 0

FUNZIONE SUPERFICI

P. -1

FUNZIONE SUPERFICI